

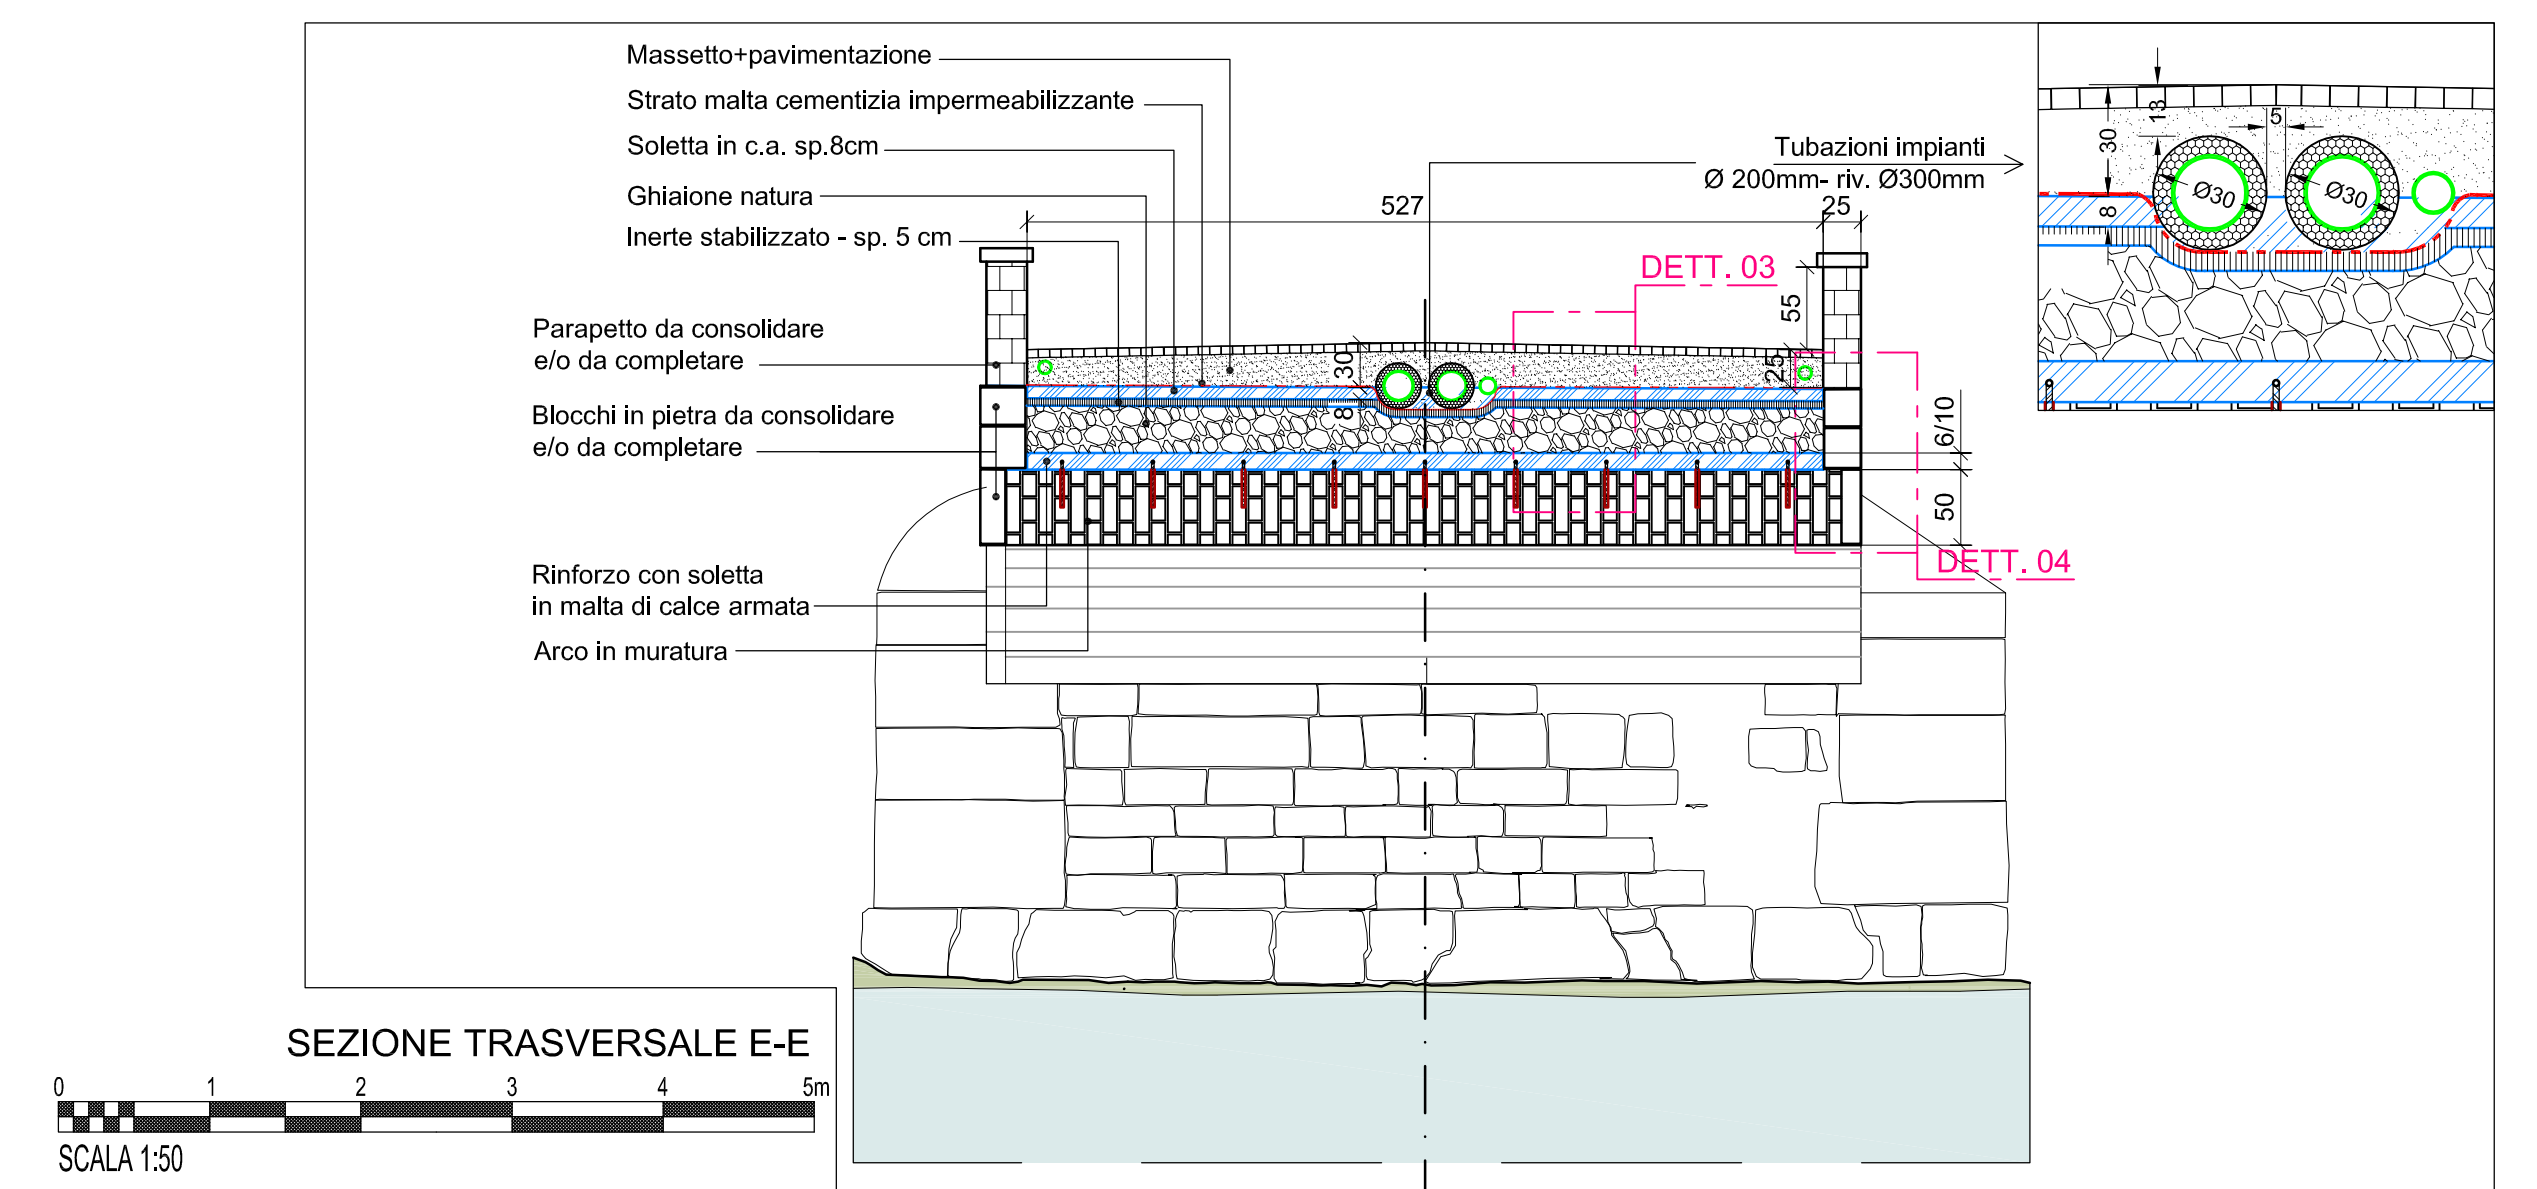



PIANTA PIANO IMPALCATO

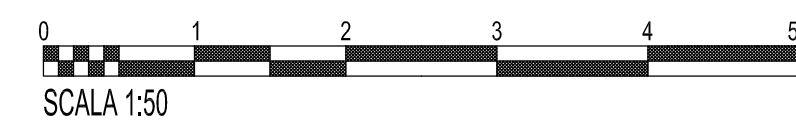


SEZIONE TRASVERSALE E-E
SCALA 1:50

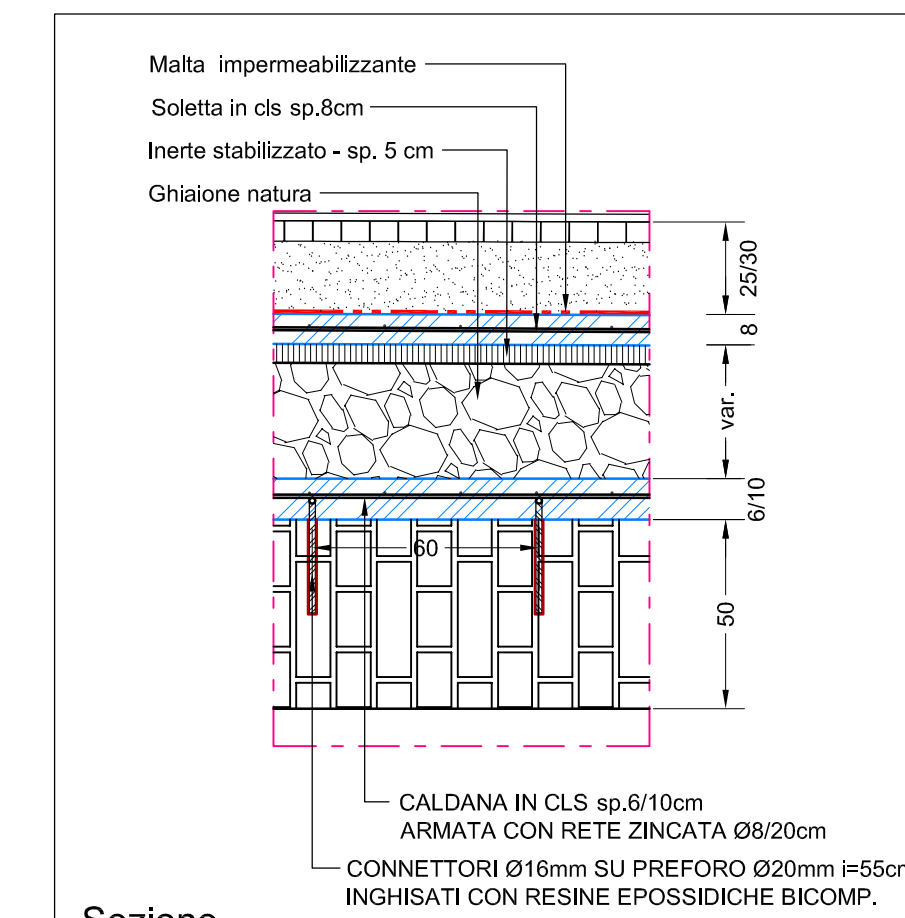


Sezione
DETTAGLIO 03-Scala 1:20

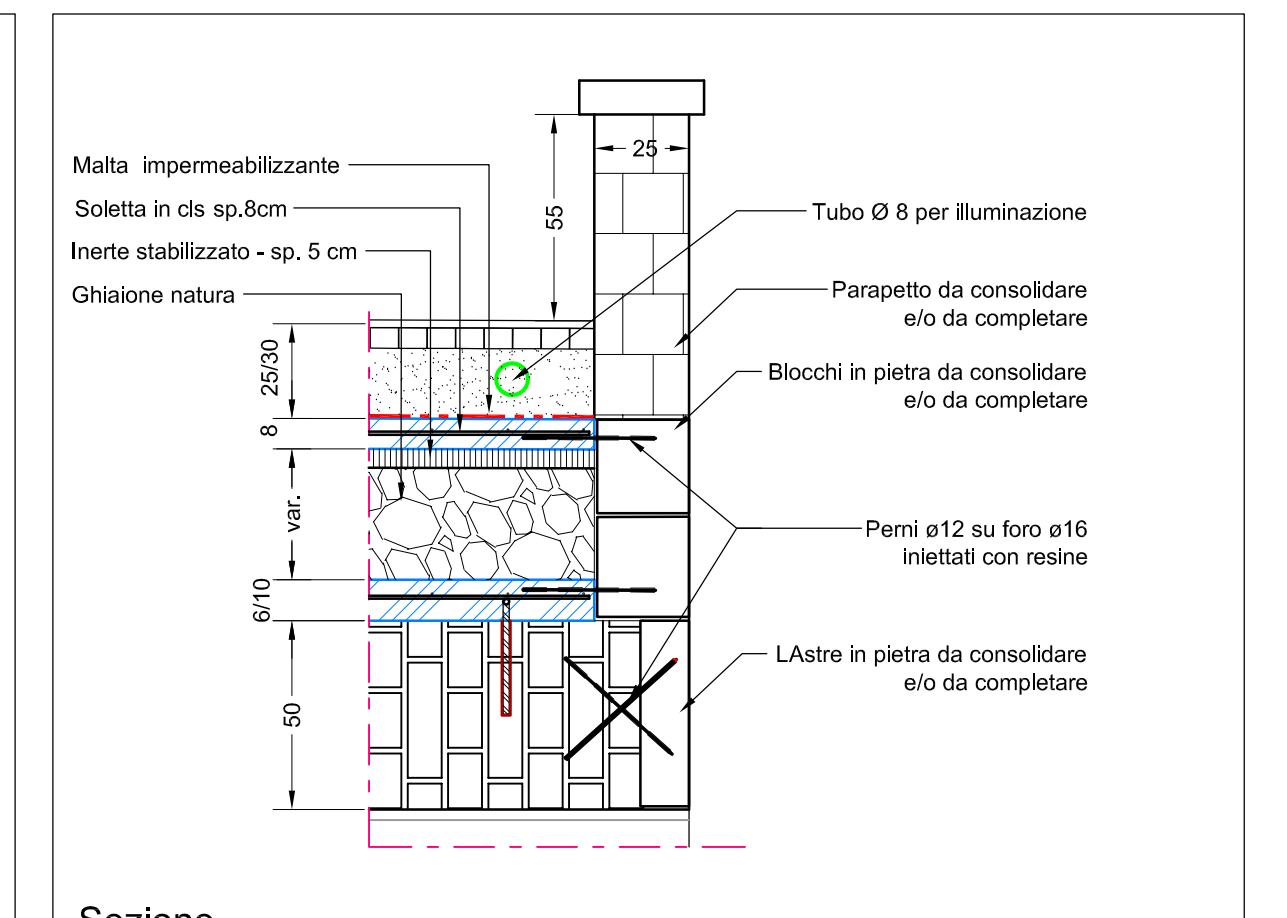


Sezione
DETTAGLIO 04-Scala 1:20

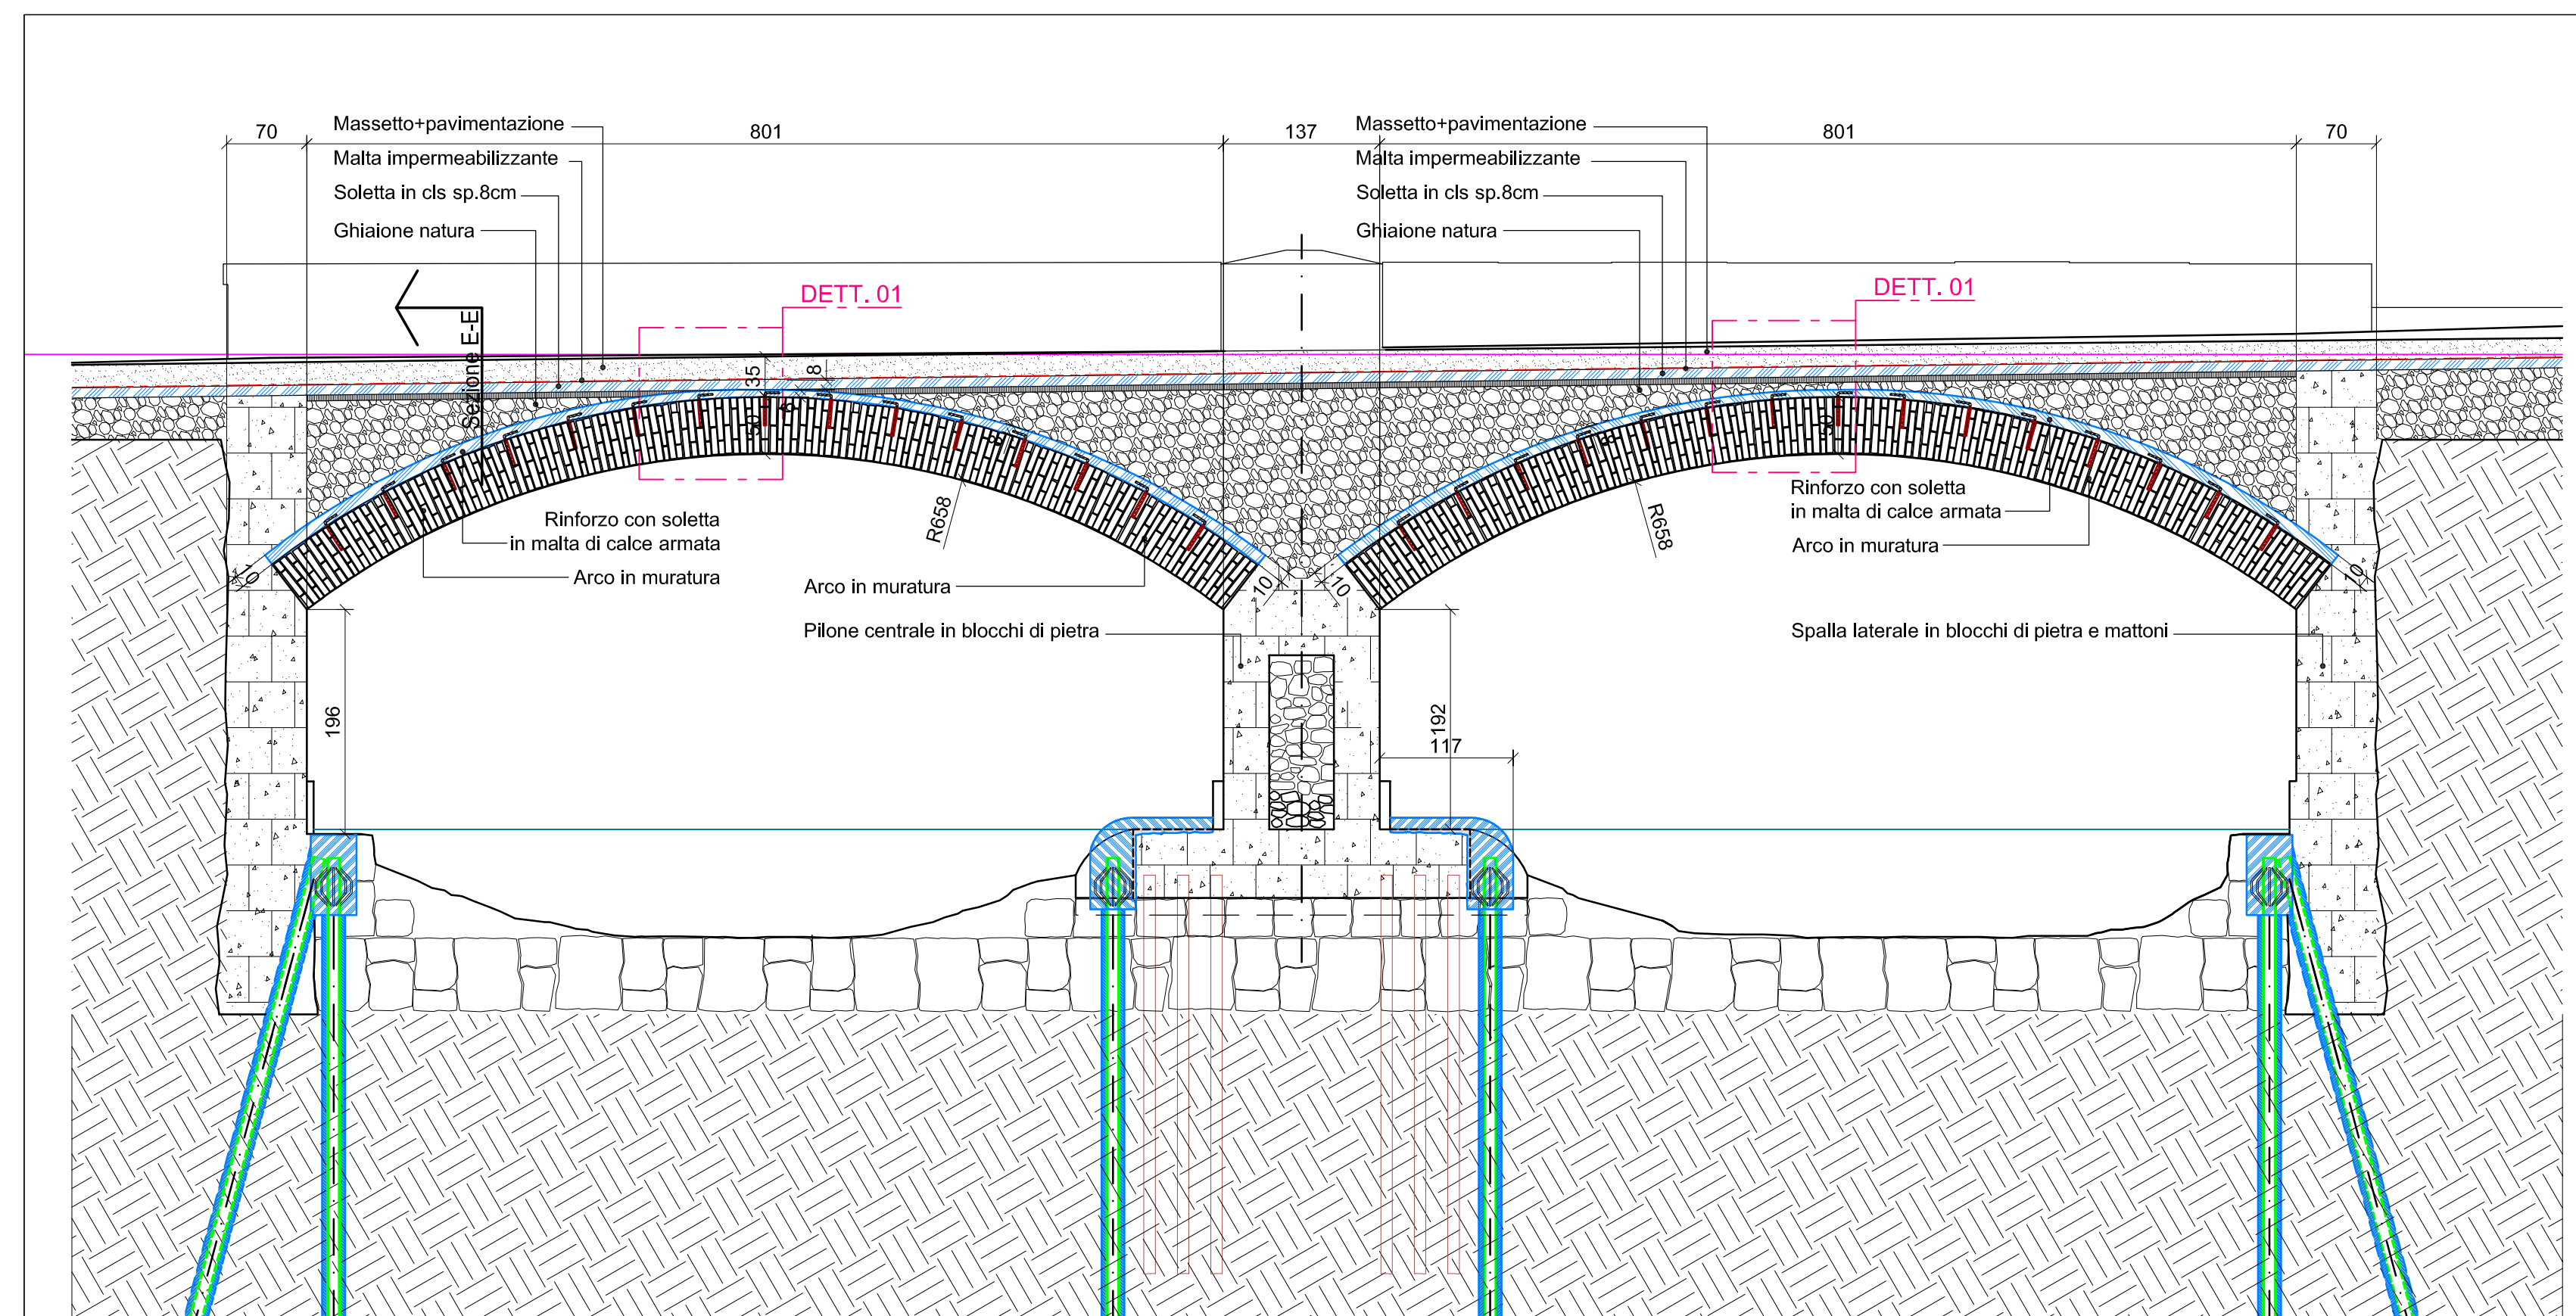

SEZIONE LONGITUDINALE C-C

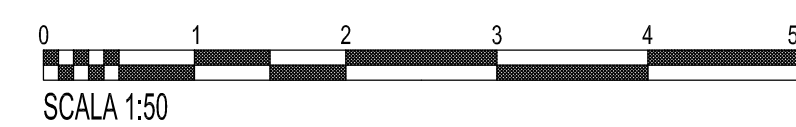

Dettaglio iniezione miscela leganti
DETTAGLIO 02-Scala 1:20

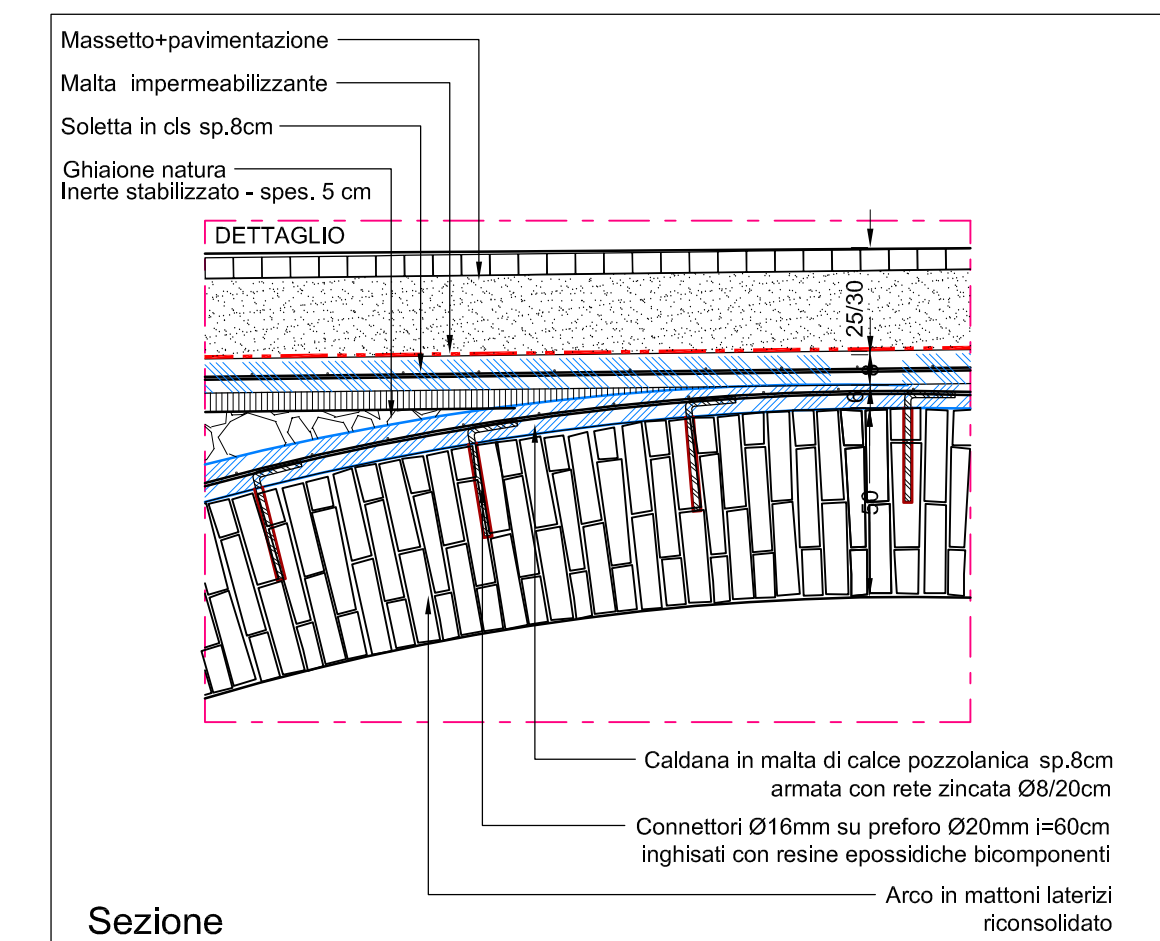

Sezione
DETTAGLIO 01-Scala 1:20

REGIONE VENETO
Provincia di TREVISO Comune di ASOLO



Elaborato
PROGETTO DEGLI INTERVENTI
CONSOLIDAMENTO DELL'ARCO E DELL'IMPALCATO
Pianta, sezione e dettagli

P2

Data: Settembre 2008 Autore: EC - BG - SC
Scala: 1:50 Prog. n°: -

Committente
Amministrazione Comunale di Asolo
Piazza Gabriele d'Annunzio, n°1
31011 Asolo (TV)
Progettisti
Geom. Andrea BEDIN
(Responsabile del Procedimento)

CGS GROUP
Via Ponte di Pagnano, n°11
31011 Asolo (TV)
Ing. Christian CECCATO
(Capogruppo)

CGS GROUP
Via Ponte di Pagnano, n°11 - 31011 Asolo (TV)
Tel. 0423 52 99 10 Ing. Piero GATTO
Fax. 0423 52 99 74 Arch. Barbara GRIGGIO
E-mail: ceccatostudio@gmail.com Arch. Eleonora CECCATO