

REGIONE VENETO PROVINCIA DI TREVISO

COMUNE DI CASTELCUCCO

LAVORI DI MIGLIORAMENTO SISMICO SU EDIFICIO ADIBITO A SCUOLE ELEMENTARI E MEDIE


**STUDIO PROGETTAZIONE STRUTTURE
ING. CHRISTIAN CECCATO**
31011 Asolo (TV) via Ponte di Pagnano n°11 - TEL. 0423-829910
cs.ceccatoing@gmail.com - P.I. 03539420266 - FAX 0423202074

OPERA: SCUOLE ELEMENTARI E MEDIE COMUNE DI CASTELCUCCO SCALA: 1:20

DESCRIZIONE: SEZIONE A-A STRUTTURALE DATA: 06 - 2011

STATO DI PROGETTO TAV. **T09**

STUDIO CECCATO SI RISERVA A TITOLARE LA LEGGE LA PROPRIETA' DEL PRESENTE INDIRIZZO CON DIRITTO DI RIPRODURRE ANCHE PARZIALMENTE E/O RIPRODURLO SENZA LA SUA AUTORIZZAZIONE

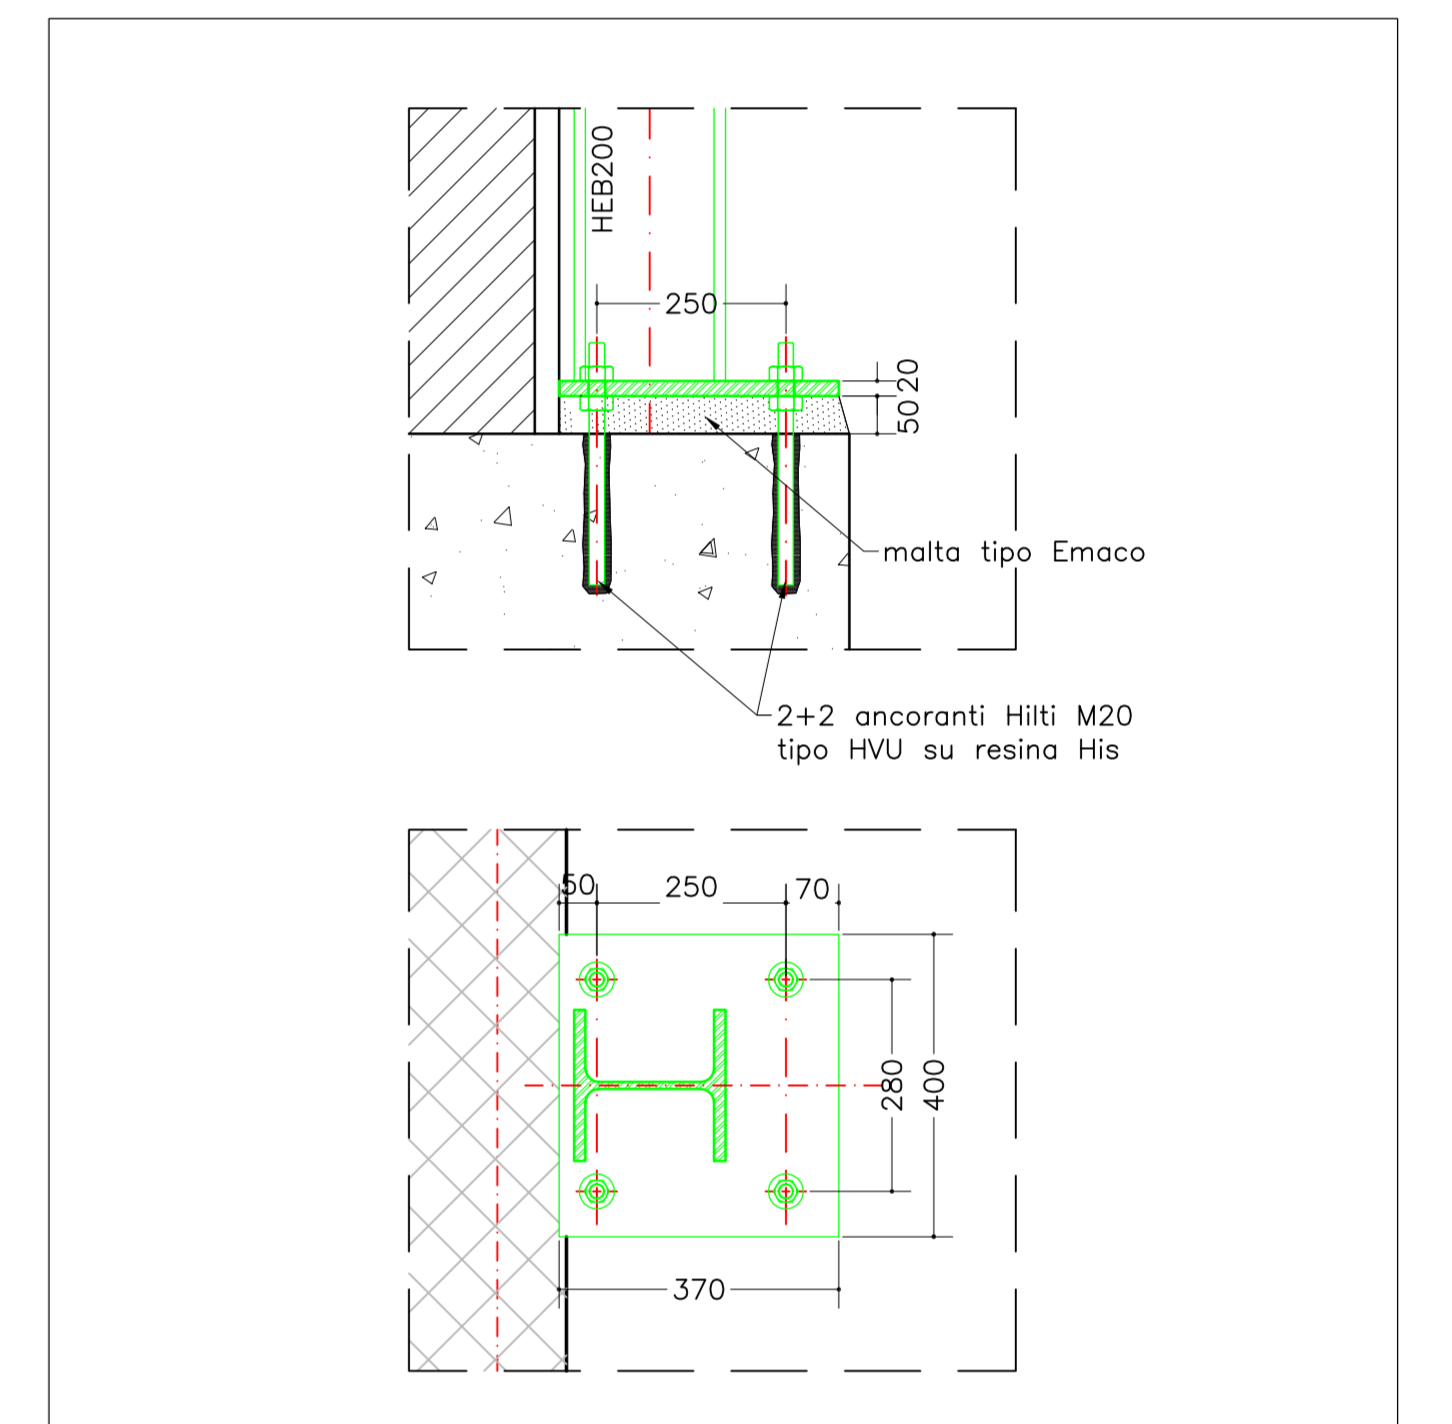

LEGENDA:

MURATURA PORTANTE C.A.		schema tipologia muratura
TRAVI, SOLETTE E CORDOLI		
a) MURATURA COSTITUITA DA BIMATTONI 25x12,5x12,5 cm		
a) MURATURA COSTITUITA DA BIMATTONI 25x12,5x12,5 cm b) INTERCAPEDINE ISOLANTE 8 cm		
a) MURATURA COSTITUITA DA BIMATTONI 25x12,5x12,5 cm		
PILASTRI C.A.		
NUOVA STRUTTURA IN C.A.		
NUOVA STRUTTURA IN ACCIAIO		