


PROSPETTO OVEST

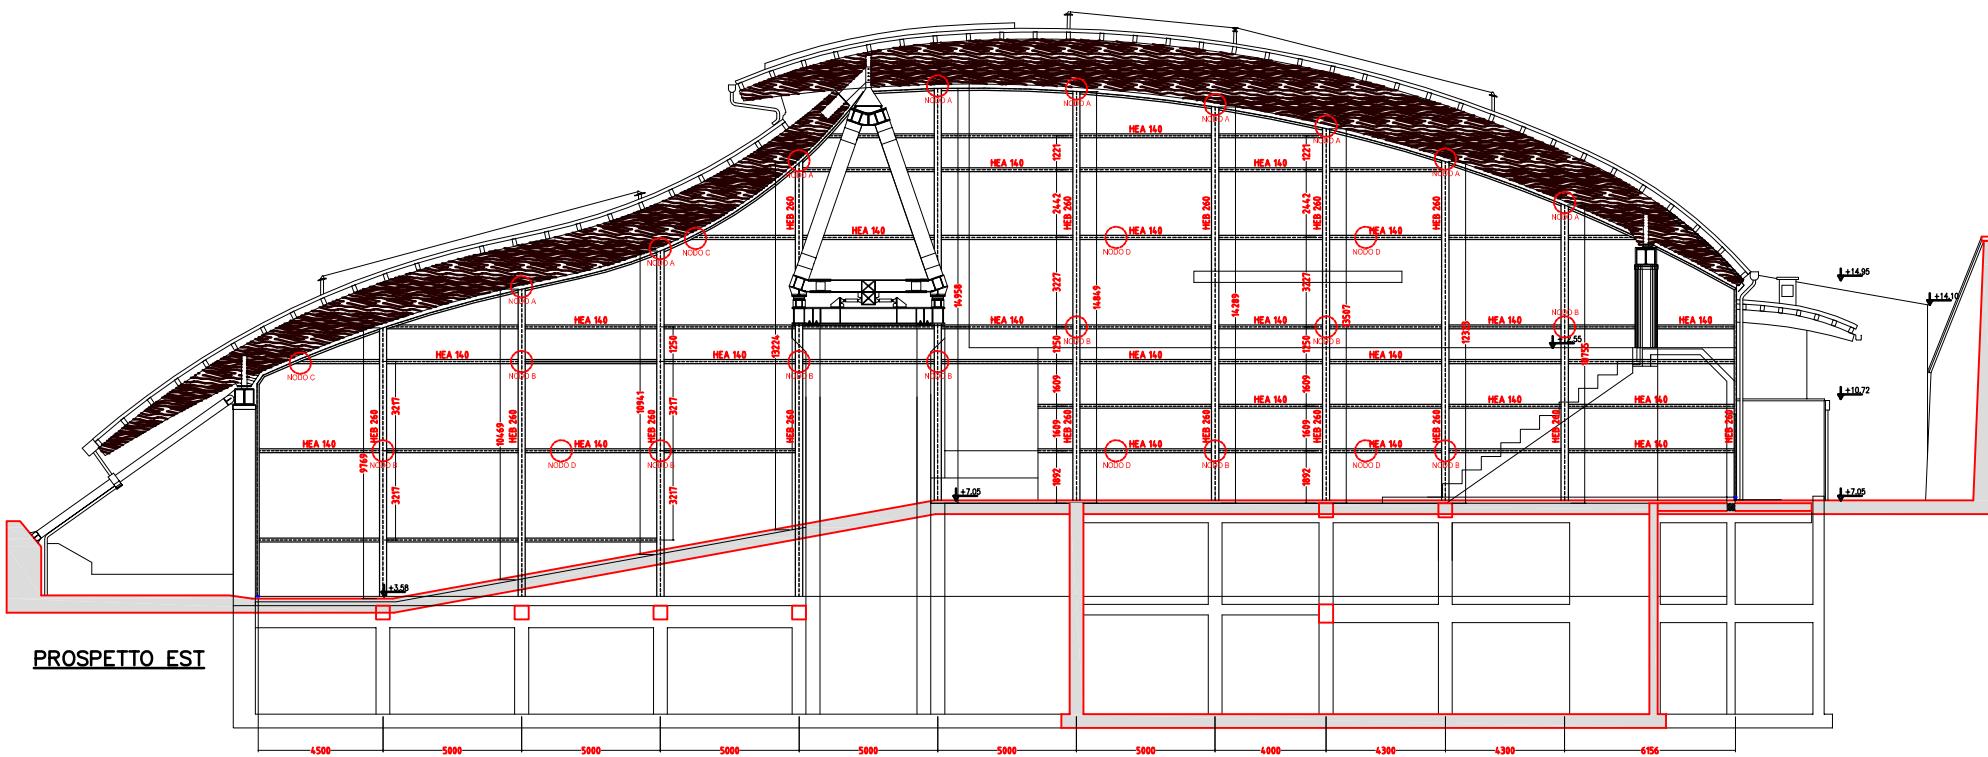

PROSPETTO EST